

Hrašková, Erika; Kürthy, Luboš; Ragač, Radoslav; Šimkovic, Michal

**Pamiatkový prieskum a zisťovací archeologický výskum kostola a
zaniknutého benediktinského kláštora v Rimavských Janovciach**

Archaeologia historica. 2001, vol. 26, iss. [1], pp. 279-298

ISBN 80-7275-015-01

ISSN 0231-5823

Stable URL (handle): <https://hdl.handle.net/11222.digilib/140425>

Access Date: 24. 02. 2024

Version: 20220831

Terms of use: Digital Library of the Faculty of Arts, Masaryk University provides access to digitized documents strictly for personal use, unless otherwise specified.

Pamiatkový prieskum a zisťovací archeologický výskum kostola a zaniknutého benediktínskeho kláštora v Rimavských Janovciach

HRAŠKOVÁ ERIKA – KÜRTHY LUBOŠ – RAGAČ RADOSLAV – ŠIMKOVIC MICHAL

1. Úvod

Príspevok obsahuje zhodnotenie výsledkov archeologickej, pamiatkového a historického výskumu kláštorného kostola sv. Jána Krstiteľa v Rimavských Janovciach. Kostol je situovaný na nízkej terénnej hrane na brehu Rimavy, v intraviláne rovnomennej obce. Ako významnú stredovekú pamiatku a pozostatok zaniknutého opátstva ho uviedol do širšieho odborného vedomia F. Rómer (titulárny opát kláštora),¹ presnejšie slohové zaradenie, stavebno-historickú analýzu a popis publikoval V. Mencl.² Ako základný problém umelecko-historickej analýzy kostola Mencl uvádzá neorománsku prestavbu z 19. storočia, ktorá svojím kvalitným prevedením neumožňovala rozlíšenie pôvodných murív a detailov stavby od neorománskych doplnkov. Od publikovania Menclových hodnotení kostola v Rimavských Janovciach novšie bádania o sakrálnej architektúre až do súčasnosti nepriнесli zásadné nové poznatky k stavebnému vývoju a hodnoteniu jeho románskej podoby. Jedným z dôvodov bol nepochybne aj pomerne konsolidovaný stav murív stavby, ktoré dlhodobo nevyžadovali opravu popri ktorej by sa mohol zrealizovať hĺbkový stavebno-historický výskum. Dôležitým faktorom, pri posudzovaní tak komplikovaného problému, akým sú stavebné premeny rimavsko-janovského kostola, je postupné opadávanie celoplošných omietok z doby rekonštrukcie v 19. storočí a postupné odhaľovanie pôvodných povrchov. Príležitosťou pre získanie nových poznatkov o kostole bol pamiatkový výskum v r. 1999–2000,³ ktorý bol zameraný na nasledovné problémy:


- overenie rozsahu zachovania pôvodných románskych murív a ďalších súčastí pôvodnej dispozície v hmote dnešného kostola,
- stanovenie rozsahu mladších zásahov do objektu,
- datovanie vzniku zachovanej plastickej výzdoby exteriéru,
- overenie situovania, približného rozsahu a stavu zachovania architektúr zaniknutého kláštora.

Metodika stavebno-historického výskumu bola založená na kombinovaní štandardným metód.

Základom bol podrobny povrchový výskum exteriérov, doplnený o lokálne sondážny výskum do najmladších omietok a zámurovek v niektorých miestach (južná fasáda, apsida, južný portál). V interéri sa realizoval podrobny povrchový prieskum s lokálnou sondážou do recentných povrchových úprav stien. Archeologický výskum bol založený na zisťovacích sondách na severnej strane kostola. Na výsledkoch pamiatkového výskumu v r. 1999–2000 je založené predkladané hodnotenie stavebného vývoja kostola. Počiatky tohto málo známeho gemerského kláštora podľa architektonického rozboru zachovanej kláštornej spadajú približne do polovice 12. storočia resp. začiatku 13. storočia. Treba podotknúť, že architektúra kláštorného kostola sv. Jána Krstiteľa je najznámejšou a relatívne najprebádanejšou časťou jeho dejín. Žiaľ, iné stavby predpokladaného kláštorného areálu sa zachovali pravdepodobne len v základových štruktúrach svojich murív.

2. Dejiny kláštora

Počiatky kláštora v Rimavských Janovciach sú dosiaľ nejasné. Patrocínium kláštorného kostola je nepriamo, v názve lokality, doložené sice už v roku 1221, čo znamená, že v tomto

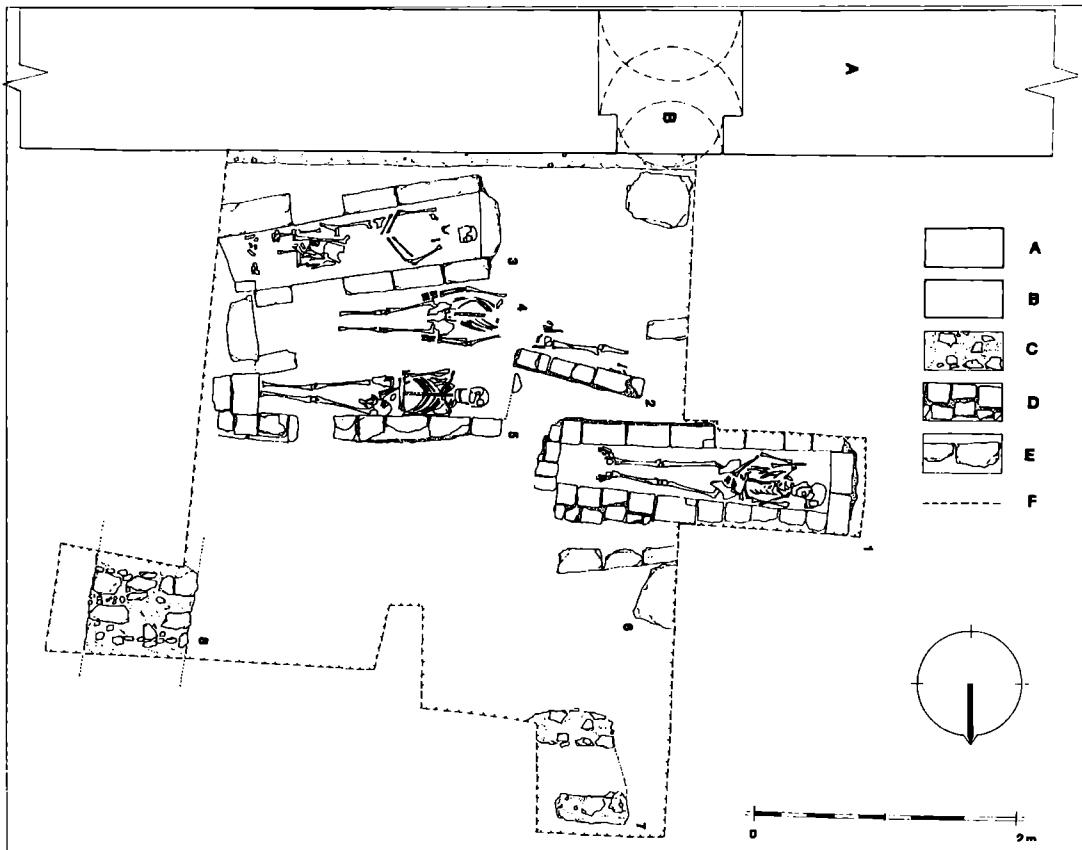

Obr. 1. Rimavské Janovce, r.-kat. kostol sv. Jána Krstiteľa, exteriér severnej steny lode kostola: A – murivo severnej steny lode kostola, B – zámurovka severného portálu, C – murivo z lomového kameňa spájané väpeňou maltou, D – tehlové murivo spájané žltým ilom, E – murivo z čiastočne opracovaných kamenných kvádrov, II – hranice sond, 1 – hrobka č. I/99, 2 – hrobka č. 2/99, 3 – hrobka č. 5/99-00, 4 – hrobka č. 6/00, 5 – hrobka č. 3/99-00, 6 – hrobka č. 4/99, 7 – porušené základové murivo piliera ambitu, 8 – časť základového muriva tzv. „opátskeho domu“.

období kostol už s najväčšou pravdepodobnosťou existoval (Hudák 1984), ale prvá známa písomná zmienka o kláštore je až z roku 1397 (Mencl 1934). Výrazným problémom je, že kláštor ako stará fundácia vznikol v období, keď ešte listina v stredovekom Uhorsku nemala pevné právne postavenie. Z tohto dôvodu majetková držba kláštora, ktorá pravdepodobne vznikla súkromnými zemepanskými odkazmi nie je úplne presne známa. Podotýkame, že pravdepodobne pred rokom 1214 sa stal majiteľom bezprostredne susediaceho územia so zlatonosnými baňami (časť neskoršieho Malohontu) významný cirkevný feudál kalocský arcibiskup Bertold, brat kráľovnej Gertrúdy, avšak jeho prípadný vplyv na fungovanie kláštora nie je známy (Sokolovský 1997). V 13. storočí niet žiadnych bližších správ o majetkových presunoch v prospech kláštora, a teda zdá sa, že jeho pozemkové vlastníctvo bolo už stabilizované a musí byť staršieho dátu. Z neskorších prameňov vieme, že kláštor vlastnil v 15. storočí takmer celú dedinu Jánovce [Jánoši], dnes Rimavské Janovce. Okrem kláštora v dedine pôsobila ešte rodina drobných zemanov Jánovičovcov s rovnakým predikátom. Jánovičovci vlastnili v neskorom stredoveku v Janovciach len jednu resp. niekoľko port a dá sa predpokladať, že rodina, vzhľadom na rozsah zemepanskej držby (Ila 1944), patrila k niekdajším kláštorným služobníkom a bola za svoje služby odmenená. Ďalším problémom je istá uzavretosť benediktínskych rádových kláštorov, ktoré v rámci rádových regulí tvoria vždy samostatnú uzavretú jednotku nielen právne, ale aj

ekonomicky. Problematika takýchto uzavretých enkláv je relatívne ľažko riešiteľná pre nedostatok písomných prameňov. Písomné pramene v takejto komunité vznikali len zriedka, len ak bol kláštor nútený k pozemkovým sporom a pod.

V roku 1427 kláštor vlastnil v obci Jánošovce 33 poddanských usadlostí a rodina Jánošovcov 1 usadlosť. V roku 1431 kláštor vlastnil 31 poddanských port. Kláštor zanikol niekedy v priebehu 16. storočia, po roku 1548. Ešte v roku 1548 podľa portálneho súpisu vlastnilo opátstvo v Jánošovciach 30 port, Štefan Jánoší 9 port a Ján [Janko] Jánoší 7 port. V ďalšom portálnom súpise z roku 1588 sa už opátstvo ako pozemkový vlastník neuvádzalo (Ila 1944). V roku 1533 je v listine vydanej richtárom a mestskou radou mesta Rimavské Soboty doložený priamy kontakt medzi majetkami mešťanov a lesom zvaným „Barath Erdeye“, ktorý sa nachádzal v blízkosti rieky Rimavy (Lebovičová–Lebovič 1986). Tento les možno s najväčšou pravdepodobnosťou označiť za staré kláštorné vlastníctvo. Ako pravdepodobný majetok opátstva je v odbornej literatúre označovaná aj dnes už zaniknutá obec Opátkova „Apátok“ – dnes Opátska pustatina v blízkosti Rimavské Soboty (Sokolovský 1997).

V roku 1516 bol po cirkevnoprávnej stránke opát kláštora exemptný – vyňatý spod jurisdikčnej právomoci archidiakona a zároveň v obci existovala aj farnosť, ktorá naopak bola podriadená právomoci gemerského archidiakona a jurisdikčne spadala pod gemerský archidiakonát (Melníková 1995).

Ako hlavnú príčinu zániku kláštora, okrem nastupujúcej reformácie a s tým spojených náboženských rozbrojov, možno označiť kritickú situáciu, ktorá nastala v oblasti Gemera po páde Budína. Gemer sa v období od polovice 16. storočia stal permanentným bojiskom striedavo medzi cisárskymi oddielmi, uhorskými povstaleckými armádami a tureckými vojskami. Táto situácia sa nezmenila až do prelomu 17./18. storočia. Blízky hrad Sobôtka bol obsadený tureckým vojskom v roku 1555 a s krátkou prestávkou jediného roku 1593, keď bol oslobodený vojskom Krištofa Tieffenbacha, bol v držbe Turkov až do pol. 17. storočia (Drenko 1973).

Ďalším negatívnym faktorom bol i všeobecný úpadok monasticizmu koncom 15. storočia súvisiaci s postupným nástupom renesancie. Tento úpadok veľmi pregnantne vykresľuje vizitácia viacerých benediktínskych kláštorov z roku 1508 (Oslanský 1999).

V Rimavských Janovciach sa v mladších prameňoch z obdobia 17. storočia zachovali chotárne názvy indikujúce staršiu prítomnosť mníšskej komunity v obci. Sú to typické topomymá charakteru – „baráthfolde“ resp. „baráthréth“ doložené k roku 1625. Zaujímavý je aj chotárny názov „kapolnanal“ resp. „Penes sacellum“, pričom sa dá predpokladať, že súvisí ešte s obdobím existencie kláštora (Ila 1944).


3. Výsledky pamiatkového výskumu

3.1 Kláštorný kostol

Z kláštorného komplexu sa do súčasnosti zachovala len stavba kláštorného kostola. Kostol je jednoloďový s chórom zakončeným polkruhovou apsidou, na západnej strane má dvojicu veží, ktoré sú dnes zarovnané do jednotnej výšky s lodiou kostola. Veže na bočných stranach celou svojou hmotou vyčnievajú z pôdorysu stavby, na čelnej strane lícujú so západnou fasádou lode.

Výskum potvrdil doterajšie názory, že súčasná pôdorysná dispozícia kostola je v celom rozsahu pôvodná. Je výsledkom jednej románskej stavebnej etapy a v priebehu ďalšieho vývoja nebola navonok rozšírená, avšak rozsah zachovania hmoty románskej stavby je nerovnomerný.

Významné zmeny priniesol výskum v poznaní podoby a vývoja západnej časti kostola s dvojicou veží a emporou. V otázke veží sa v literatúre objavujú protichodné zmenky: F. Rómer o nich hovorí, ako o dominante kraja, V. Mencl predpokladá, že neboli dostavané.⁴ Významným prameňom tomto smere je najmä Romerom publikované vyobrazenie kostola pred rekonštrukciou od juhovýchodu. Južná veža má nerovne deštrúovanú korunu muriva,

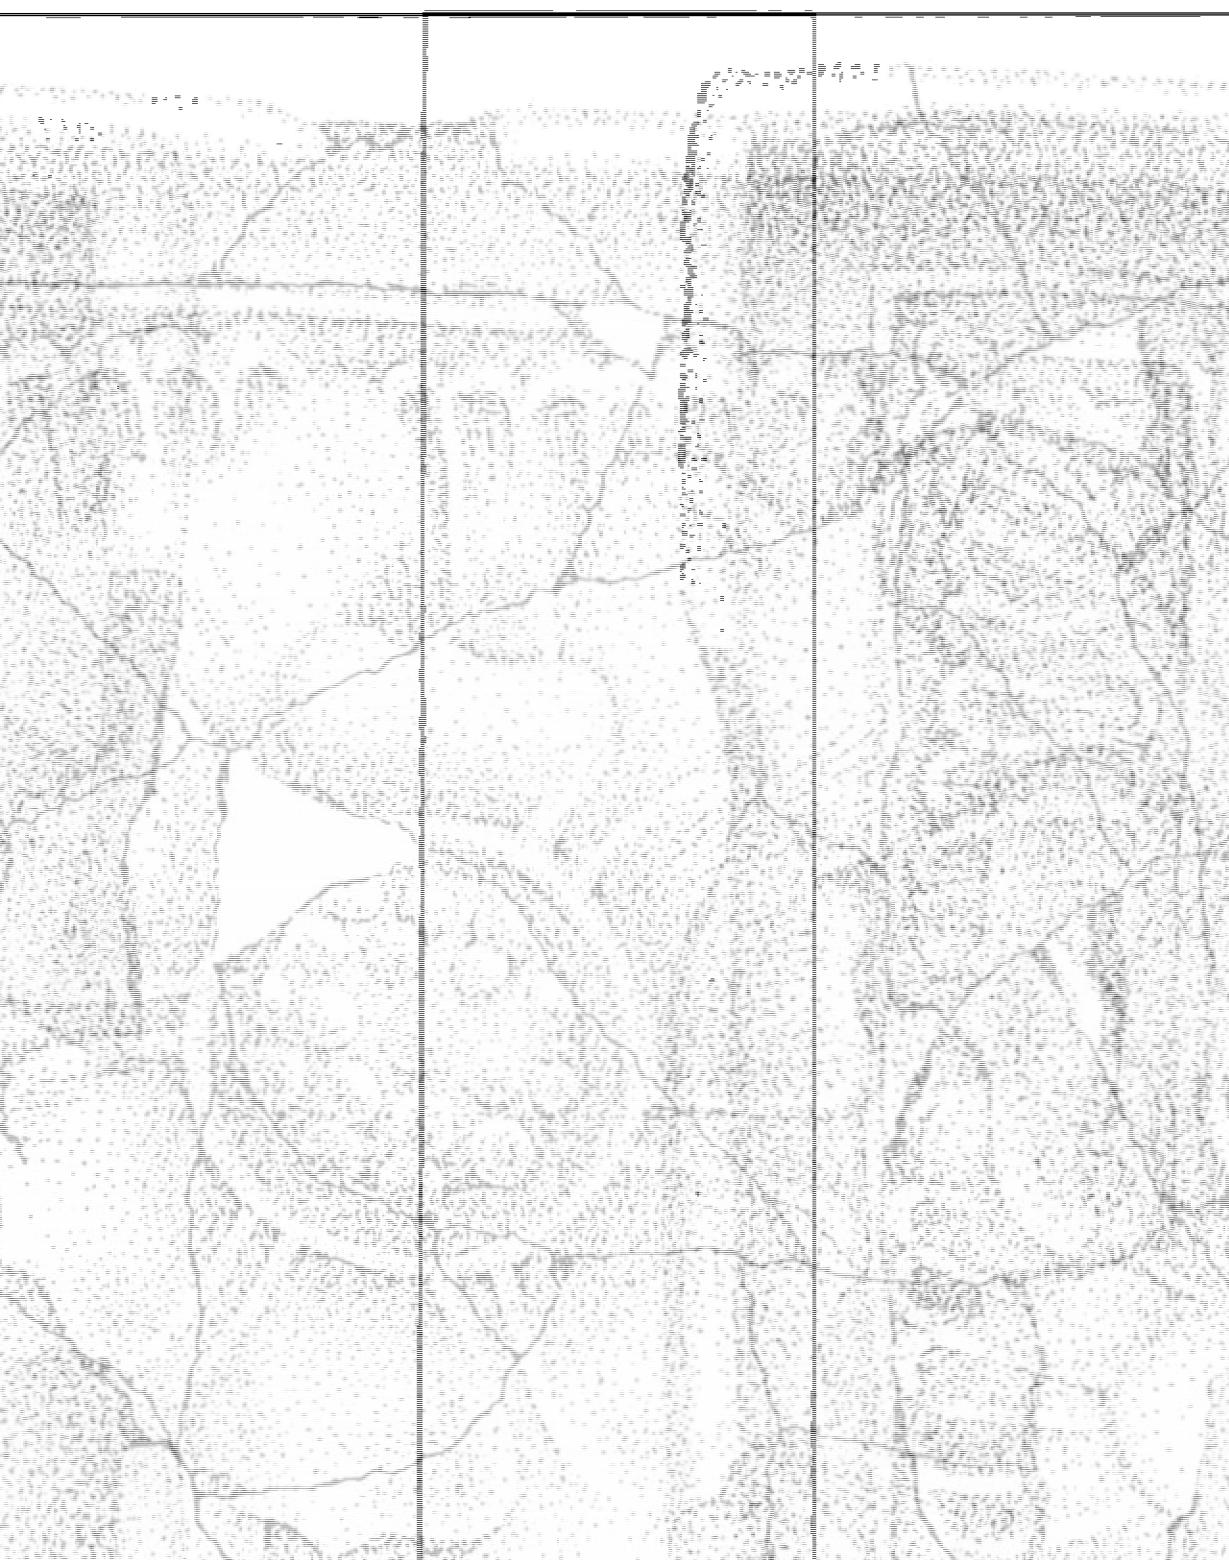


ktorá cca o výšku pol podlažia presahuje výšku lode. Severná veža nie je viditeľná, je krytá hrebeňom strechy lode, ktorý v tejto dobe už zjavne neprevyšovala. Zameranie kostola zobrazuje identickú situáciu, obe veže sú deštruované do výšky lode, koruny muriva sú mierne zvlnené, na fasáde južnej veže sú trhliny. Loď kostola zároveň v týchto miestach už nemala strechu.⁵

Výskum oboch veží značne rozšíril a korigoval poznatky o západnej časti kostola. Lepšie zachovaná je južná veža, pôvodné románske murivo (miestami so zachovanou primárno povrchovou úpravou) sa zachovalo takmer po celej výške. Prízemie veže bolo z lode prístupné jednoduchým románskym polkruhovo zaklenutým portálom, dnes je interiér vyplnený novovekým schodiskom. Druhé podlažie je osvetlené trojicou štrbinových okien, čiastková sondáž východného okna potvrdila jeho primárnosť v románskom murive, pravdepodobne všetky tri okná sú pôvodnou súčasťou románskej stavby. V severnej stene 2. podlažia je jednoduchý polkruhovo zaklenutý románsky portál bez profilácie ostiení orientovaný do interiéru lode, ktorý vedie na emporu. Výskum exteriérových fasád potvrdil, že hmota 2. podlažia je v zásade celá románska. Na západnej strane románske murivo siaha pravdepodobne až po súčasnú korunu, južná a východná stena má nepravidelne deštruovanú korunu. Na východnej stene deštrukcia siaha po preklad štrbinového otvoru.

Nálezová situácia severnej veže je značne komplikovanejšia. Prízemie je z lode prístupné pre obe veže typickým polkruhovo zaklenutým portálom orientovaným do lode a slúži ako sakristia. Miestnosť je zaklenutá pruskou klenbou, na severnej strane je osvetlené barokovým polkruhovo zaklenutým oknom s von roztvorenými špaletami. Zásadné zistenia umožnil výskum exteriérových fasád a druhého podlažia veže. Z pôvodnej románskej veže sa zachovalo len torzo, na západnej a severnej strane románske murivo siaha len do výšky troch až štyroch riadkov, čo zodpovedá výške zachovania cca 1,5 m nad súčasným terénom. Do terajšej podoby bola veža obnovená pravdepodobne v baroku zmiešaným kamenno – tehlovým murivom so sekundárne použitými románskymi tehłami. Vstup do druhého podlažia veže vede z empory polkruhovo zaklenutým románskym portálom orientovaným do lode. Neomietané murivá exteriéru aj interiéru druhého podlažia umožňujú kvalitné poznanie stavebného vývoja aj pôvodného usporiadania. Výskum interiéru potvrdil poznatky z výskumu exteriérových fasád – severozápadné nárožie spolu s podstatnou časťou západnej a severnej steny sú obnovené v baroku, pričom boli na severnej a západnej stene osadené štrbinové okná. Dôležitá je situácia severovýchodného nárožia, kde fragment severnej steny veže obsahuje nárožie špalety a asi tretinu záklenku pôvodného otvoru. S tým korešponduje aj časť ostenia viditeľná na exteriéri severnej fasády 2. podlažia veže bezprostredne vedľa severovýchodného nárožia. Z presného zamerania celej situácie⁶ sa otvor dá interpretovať ako polkruhovo zaklenutý portál s neprofilovaným ostiením orientovaný do exteriéru. Zo zachovanej časti oblúka záklenku sa dá približne rekonštruovať vnútorná šírka špaliet v interieri: cca 80–90 cm, čo zodpovedá ostatným portálom tohto typu v oboch vežiach. Funkcia portálu smerujúceho z druhého podlažia veže do exteriéru nie je celkom jasná, pravdepodobne smeroval do chodby na druhom podlaží západného krídla kláštorových budov, odkiaľ sprostredkovával priamy prechod do severnej veže a z nej na západnú emporu lode. Zatiaľ nie je celkom jasný dôvod jeho excentrického situovania mimo osi steny bezprostredne k severovýchodnému nárožiu. Jediné pôvodné štrbinové okno 2. podlažia severnej veže je osadené vo východnej stene, uhol skosenia jeho špalety a časť vonkajšieho ostenia sú upravené v pri neorománskej rekonštrukcii. Románske murivo východnej, južnej a časti západnej a severnej steny siaha do približne rovnakej výšky takmer až po dnešné zastrešenie veže, len koruna muriva je upravená niekoľkými riadkami neorománskeho kvádrového muriva. Vyhodnotenie nálezovej situácie oboch veží v konfrontácii s ikonografickými prameňmi potvrdzuje, že pôvodne boli vyššie a do súčasnej podoby boli upravené len pri neorománskej prestavbe.

Západná fasáda lode medzi vežami s rozetou a vstupným portálom je až po zošikmenú korunnú rímsu pôvodná, ukončujúci štít s plastickou výzdobou a zvonicou je v celom roz-

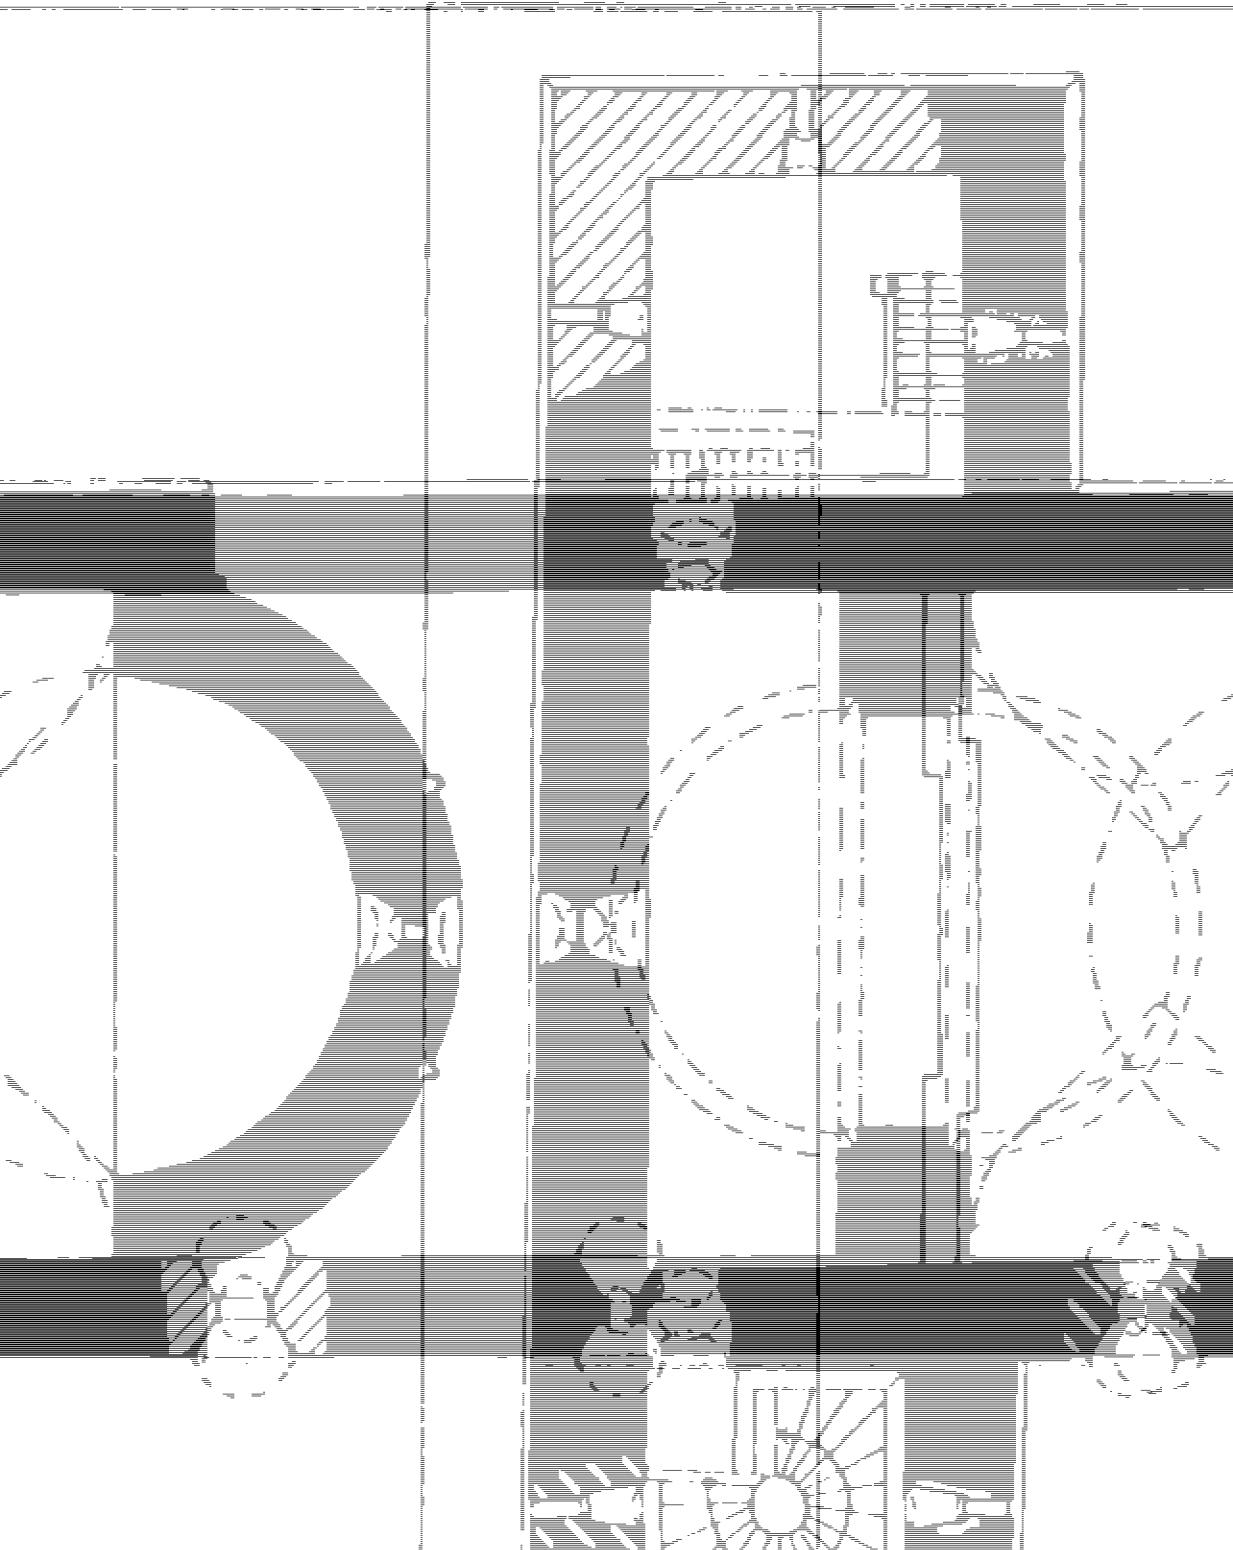

sahu výsledkom neorománskej prestavby. Dokazuje to použitá technológia povrchovej úpravy muriva ako aj dochované vyobrazenia kostola.⁶ Čiastkové neorománske úpravy boli zaznamenané na západnom portáli, kde bol v 19. storočí sekundárne vložený polkruhový tympanón na konzolách s rastlinným motívom a lineárhou maľbou s námetom „Agnus Dei“.

Ľod' a chór kostola sa zachovali v pôvodnom rozsahu s minimálnymi zásahmi. Výška zachovania románskych murív na bočných stranach lode nie je rovnaká. Lepšie sa zachovala severná stena. Odlišenie románskych murív od mladších doplnkov umožňuje aj sekundárne prepálenie románskeho muriva pri požiari. Pôvodné murivo má nerovnomerne zachovanú korunu, ktorá je vo východnej časti steny doplnená lomovým murivom, v ktorom sú miestami sekundárne použité kvádre. Rozpoznanie hranice medzi románskym murivom a neorománskou rekonštrukciou je problematické na styku severnej steny lode s vežou, kde pri rekonštrukcii v 19. storočí dôsledne použili pôvodné kvádre, celé tvaroslovie severnej steny je však nepochybne neorománske.

Zo štvorice okien lode na južnej strane sa v pôvodnej podobe zachovalo len východné okno lode a okno chóru. V západnej časti južnej steny lode bola sondážou zistená masívna deštrukcia pôvodného románskeho muriva zaberajúca časť steny lode po parapet okna a aj hornú časť príľahlej východnej steny južnej veže. Obnovenie muriva južnej steny lode a veže patrí pravdepodobne medzi barokové úpravy, obnova v zásade rešpektovala pôvodné umiestnenie a tvar okien. Zo západného okna južnej steny sa zachovali len spodné časti vonkajších špaliet, stredné okno lode je obnovené v celom rozsahu a oproti pôvodnému je mierne posunuté, alebo rozšírené. Z pôvodného okna poznáme len polohu východnej špalety, z ktorej sa zachoval jeden kváder v primárnej polohe. Situovanie okien rešpektuje rozdelenie interiéru na ľod' a chór, chórové okno je situované nižšie. V bočných stenách lode absentujú stopy po tvaroslovných článkoch, neboli zistené žiadne stopy po vertikálnom členení steny príporami, lizénami, ktoré by nadvázovali na oblúčkový vlys.

Ľod' mala na južnej strane vstupný portál, v 19. storočí druhotne zamurovaný. Čiastočný odkryv zámurovky portálu upresnil jeho pôvodnú podobu. Na vonkajšej strane je portál zaklenutý polkruhovým záklenkom, sondou odhalené ostenie je profilované pravouhlým ústupkom, v ktorom bol vložený fragmentárne zachovaný nosný článok (pravdepodobne stĺpik s hlavicou, alebo konzola). S týmto článkom korešponduje aj odtlačok prútu zistený v pravouhlom ústupku archivolty. Vnútorný otvor portálu je pravouhlý, ukončený vodorovným prekladom. V archivolte bol zistený negatív pôvodného tympanónu v podobe drážky po jeho osadení, ktorá je dnes vyplňená maltou.

Tretí pôvodný vstup do kostola je situovaný približne v strede severnej steny kostola. Vstup má podobu jednoduchého polkruhovo zaklenutého portálu s osteniami bez profilácie.

Problematickým prvkom pôvodnej dispozície ostáva západná empora lode kostola.

V. Mencl vo svojej stavebno-historickej analýze kostola predpokladal, že nosné prvky súčasného organového chóru pochádzajú z pôvodnej empory.⁷ K detailnému poznaniu pôvodnej podoby empory by bol potrebný hľbkový výskum jej nosnej časti – pilierov. Existenciu západnej románskej empory potvrdzujú predovšetkým oba portály vedúce z druhého podlažia severnej a južnej veže do lode kostola. Ich situovanie a orientácia ostením smerom do lode ich jednoznačne určuje ako spojovacie portály medzi priestormi veží a emporou. Ďalším prvkom poukazujúcim na existenciu západnej empory je celková výšková proporcia lode kostola a vysoko situovaná okrúhlá rozeta na západnom priečeli. Rozeta pôvodne nepochybne osvetľovala priestor empory a preto ju svojím situovaním výškovo rešpektouje. Otáznou zostáva len presná podoba a hĺbka pôvodnej empory smerom do lode. Nosná konštrukcia dnešného západného organového chóru je nepochybne minimálne baroková,⁸ podoba nosného systému s štvorhrannými piliermi, ktoré majú jednoduché okosené sokle umožňuje dokonca uvažovať o ich súvislosti s románskou emporou.

Na víťaznom oblúku medzi ľodou a chórom sa sondážny výskum zameral na overenie pôvodnosti postranných výklenkov. Použitá technológia potvrdila ich priradenie k románskej

fáze do ktorej datujeme aj celý víťazný oblúk s štvrtkruhovými nábežnými rímsami. Výklenky pravdepodobne mohli súvisieť s umiestnením bočných oltárov pred triumfálnym oblúkom. Zaklenutie chóru valenou klenbou s lunetami je pravdepodobne barokové, na koľko klenba je voči triumfálному oblúku mierne asymetricky nasadená. Sekundárnosť klenby voči murivu triumfálneho oblúka potvrdzuje aj jej obhlíadka z podkrovia lode.

Východné ukončenie kostola tvorí polkruhová apsida s osovo situovaným oknom s rozvorenými špaletami a polkruhovým záklenkou. Plášť apsydy je členený dvojicou prípor na tri polia, na styku s lodiou sú kútové lizény. Prípory plynule vyrastajú z okoseného sokla, majú hladký valcový driek a siahajú až po podstrešný oblúčkový vlys nesený na konzolách. Výška zachovania pôvodného románskeho muriva nie je jednotná, pohybuje sa v rozpätí od 4,2 po 5 m nad súčasným terénom, pri okne siahá po nábeh záklenu. Napriek tomu, že takmer polovica muriva apsydy je dielom barokovej a neorománskej úpravy kostola, nálezové situácie umožňujú rekonštrukciu pôvodnej podoby vonkajšieho plášťa apsydy. Na základe plynulých väzieb muriva a ložných maliť je jasné, že skosený sokel obiehajúci apsidu je románsky. Dôležitým faktom je jeho plynulá väzba na obe kútové lizény na styku apsydy a lode, ktorá dokazuje ich súčasnosť. V mieste kontaktu dnešných prípor so soklom sa zachovali pôvodné výbehy pre ich drieky. Dnešné prípory po celej svojej výške sú rekonštrukciou z neorománskej úpravy kostola. Svedčí o tom mierne predsadenie dnešných prípor pred románske líce (zrejme počíta s omietkou), žliabok pre ich osadenie druhotne vysekávaný do románskeho muriva a tiež charakter samotných článkov. Tie sú tesané ako tyčové prvky prechádzajúce cez 5–6 riadkov muriva. To je v úplnom rozpore s charakterom pôvodných románskych tvaroslovnych článkov na kostole (napr. západný portál) ktoré pri skladaní profilácie dôsledne rešpektujú riadkovanie príčahlého muriva. Takéto články prípor nachádzame vo vyšších častiach, kde sú však osadené evidentne v lomovom barokovom murive. Pravdepodobne tu ide o pôvodné články prípor sekundárne použité pri rekonštrukcii v 19. storočí. Výbehy prípor na sokli a kútové lizény jasne dokladajú, že apsida bola aj pôvodne členená dvojicou prípor situovaných rovnako ako dnes. Plynulé väzby špaliet s okolitým murivom dokazujú, že zachované okno je tiež románske. O charaktere pôvodnej výzdoby do ktorej pod strechou ústili prípory a lizény sa dnes nedá nič zistíť, dá sa len predpokladať, že niesli podstrešnú oblúčkový vlys, ktorý pri styku apsydy s lodiou zbiehal do kútových lizén. Horná polovica apsydy je prestavaná, deštrúované románske murivo bolo pravdepodobne v barokovej stavebnej etape znova vymurované z lomového kameňa, vtedy bol obnovený aj záklenosok okna. Až na tomto murive spočíva podstrešný vlys a Zuborez. Oblúčkový vlys je nesený konzolkami s jednoduchou krycou doskou, ani v mieste styku s príporou nie je hlavica (ako by sa dalo na základe analógií s románskym tvaroslovím očakávať), ale podopiera len radovú konzolu. Zuborez tvoria len šikmo kladené tehly. Tieto detaily spolu s jednoznačnou stratigrafickou pozíciou muriva, kde výzdoba spočíva až na barokovom murive dokazujú, že plastická výzdoba pochádza doby „rómérovskej“ rekonštrukcie kostola. Tento fakt plne potvrdzuje aj oba ikonografické pramene z doby pred rekonštrukciou kostola.

Výraznou zmenou prešlo východné ukončenie chóru kostola s trojuholníkovým murovaným štítom. Pôvodné románske murivo sa na juhovýchodnom aj severovýchodnom nároží lode zachovalo až po konzoly nesúce vysadené bočné časti štítu. Pred rekonštrukciou bol murovaný šít situovaný nad víťazným oblúkom, chór bol krytý nižšou strechou ukončenou valbou.⁹ Dnešný šít aj celá jeho plastická výzdoba je výsledkom úprav z 19. storočia. Dokazuje to aj samotná konštrukcia štítu s tehlovým nosným pasom, ktorá obsahuje sekundárne použité románske kvádre. Pôvodné usporiadanie bez stopy zaniklo, zastrešenie lode so štítom nad víťazným oblúkom pravdepodobne tiež nebolo pôvodné. Chór sa navonok v hmote kostola neprejavuje, naznačuje ho len usporiadanie okien na južnej fasáde. Preto sa dá predpokladať, že tak ako samotná stavba tak aj jej zastrešenie boli pôvodne jednotné, bez osobitného zdôraznenia chórovej časti.

3.2 Kláštor



Na rozdiel od kostola kláštorné budovy kompletnie zanikli a nezachovali sa žiadne povrchové zvyšky v teréne okolo kostola. Existenciu jednej z kláštorných budov spomína ešte F. Rómer, ako tzv. „opátsky dom“ stojaci vedľa kostola. Pravdepodobne zvyšky tejto stavby zobrazuje k článku priložený pohľad na kostol pred rekonštrukciou od juhovýchodu. Na severovýchodné nárožie kostola tu nadvázuje kolmo situované torzo viacpodlažnej budovy. Rómerov opis a zobrazenie kostola spolu s ďalšími indíciami jednoznačne určili lokalizáciu zaniknutého kláštora na zastavanú parcelu severne od kostola.¹⁰

Zdrojom poznania vývoja a podoby zaniknutého kláštora bol zisťovací archeologický výskum v jeho areáli a odtlačky konštrukcií kláštorných budov na severnej stene kostola. Z jednotlivých budov sa priamymi nálezmi podarilo doložiť južné a východné krídlo kláštornej budovy. Šírku južného krídla sa podarilo určiť na základe nálezu základu piliera v sonde 1/99 situovanej kolmo na severnú stranu kostola. Plytko zakladané základy kladené na slabu súdržnú vápennú maltu boli vzdialené 4,25 m od severného múru kostola, čo pravdepodobne zodpovedá šírke krídla rovnobežného so severou stranou kostola. Maximálnu výšku situovania jeho podlahy určuje prah portálu na severnej strane kostola, ktorý spájal križovú chodbu s lodžiou kostola, minimálna sa dá odvodíť z koruny základového muriva severnej steny kostola. Celková výška budovy sa dá určiť na základe radu káps po jej zastrešení na severnej stene kostola. Horizontálne členenie na podlažia nie je jasné, otázne je či s uložením podlažia nad chodbou súvisí rad káps vo výške zošikmenej kordónovej rímsy kostola. Zistený objekt sa dá rekonštruovať ako budova pristavaná k severnej stene kostola, ktorú využíva ako nosnú stenu, južnú stenu pravdepodobne tvoril rad oblúkov zakladaný na piliere. Objekt bol minimálne dvojpodlažný, v prízemí spojený s kostolom portálom vedúcim do lode kostola, na 2. podlaží sa nachádzal ďalší otvor do lode. V interiéri objektu pod podlahou boli zistené murované hrobky. Na základe týchto skutočností je možné uvažovať o interpretácii objektu ako južného krídla kláštorného ambitu. V prospech tejto interpretácie hovorí jeho situovanie, spojenie s kostolom portálom, pochovávanie v interiéri a pilierová konštrukcia južnej steny. Základným problémom uvedenej interpretácie je neobvyklá šírka chodby presahujúca 4 m. Polohu západného krídla je možné situovať pozdĺž východnej steny severnej veže, šírku pravdepodobne určuje dvojica káps, ktorá môže súvisieť s konštrukciou pomúrnice na jeho východnom mure. Takto vymedzená šírka (4 m) zodpovedá zistenej šírke južného krídla, pravdepodobná je zhodná funkčná interpretácia oboch krídel ako kláštorného ambitu.



Okrem dvoch krídel ambitu je nálezom obvodového muriva a odtlačkom na severnej stene kostola doložené východné krídlo kláštorných budov, pravdepodobne Rómerom zmienený opátsky dom. V sonde 1/2000 bol zistený krátky úsek plytko založeného základového muriva širokého 0,8 m situovaného kolmo na severnú stenu kostola. Väzba základov na murivo kostola však bola bohužiaľ zničená výkopom pre uloženie drenáží, nadzemné murivo bolo priložené k lícovej stene kostola. Šírku budovy severného krídla a jej výšku je možné určiť na základe dvoch odtlačkov jej strechy na severnej stene kostola. Západné krídlo kláštorných budov je možné predpokladať len nepriamo na základe nálezu portálu na severnej stene druhého podlažia severnej veže. Portál pravdepodobne spájal druhé podlažie západného krídla s miestnosťou v severnej veži a západnou emporou.

3.3 Technologické znaky románskej stavby

Murivo kláštorného kostola je vymurované z tesaných tufových kvádrov, miestami doplnaných tehľami. Tehly sú v murive použité ojedinele, nesystematicky, spravidla sú vertikálne na výšku vložené v riadku medzi dvoma kvádrami. Ojedinelným prípadom je ich použitie ako stavebného materiálu konštrukčného detailu – na portáli v severnej stene druhého podlažia severnej veže je z tehál vymurovaný celý záklenok. Pravdepodobné vysvetlenie pre toto v zásade nesystematické využitie tehál v murive z kamenných tesaných kvádrov priniesol archeologický výskum kláštora. Suťové vrstvy zo zaniknutých budov

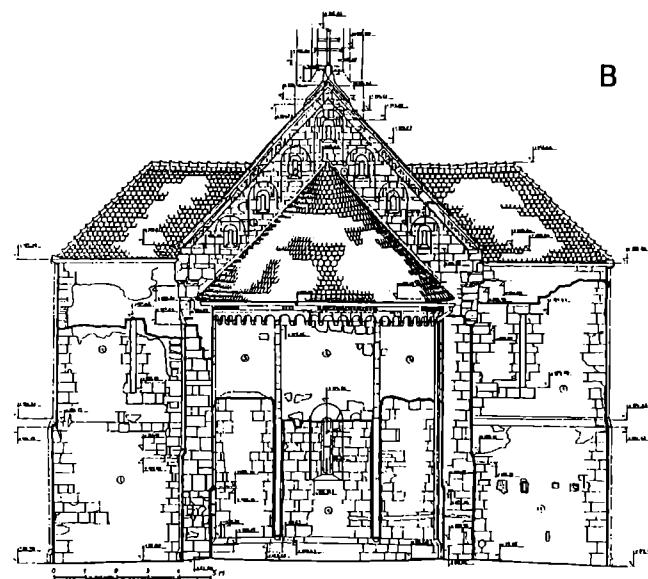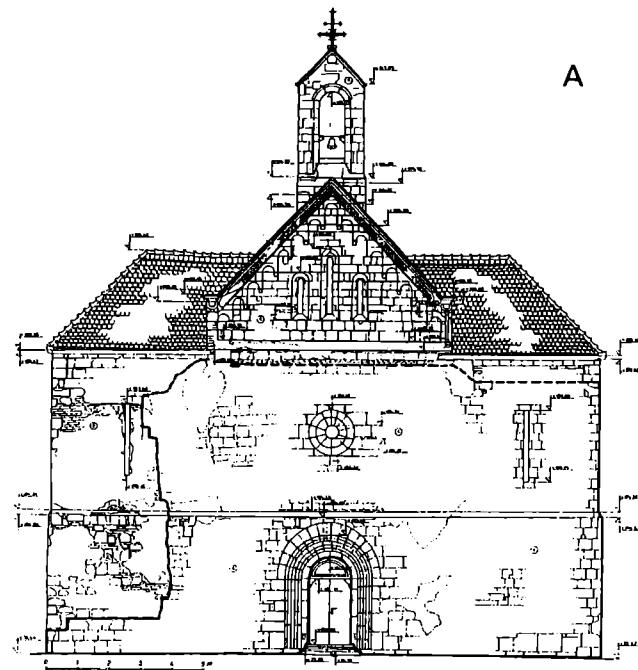

Obr. 4. Pohľady na kostol s vyznačením rozsahu zachovania románskeho muriva: A – západný pohľad; B – východný pohľad; C – severný pohľad; D – južný pohľad. Zameranie – Pamiatkový ústav Bratislava, oddelenie grafickej dokumentácie.

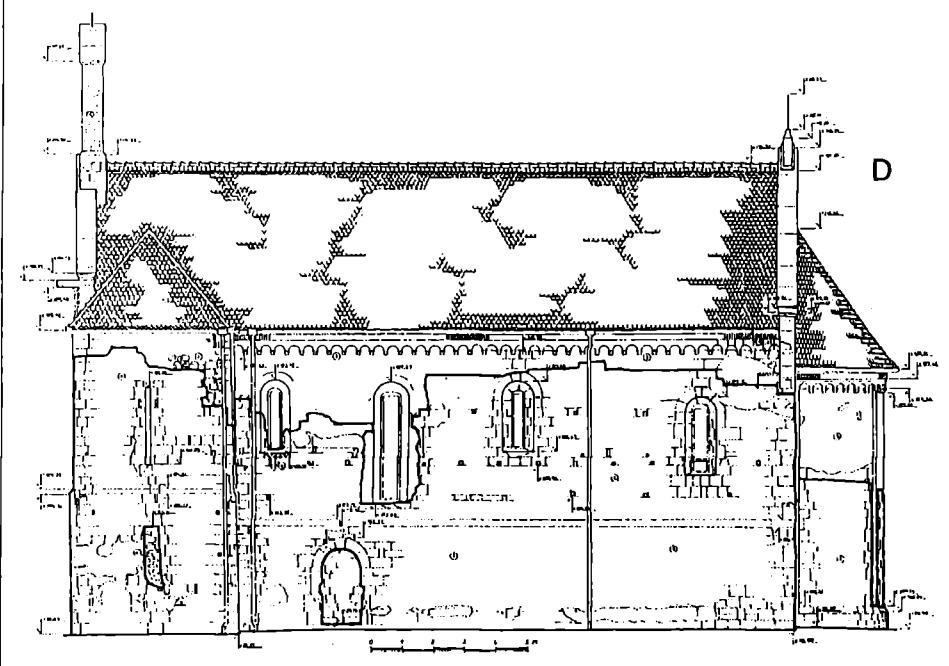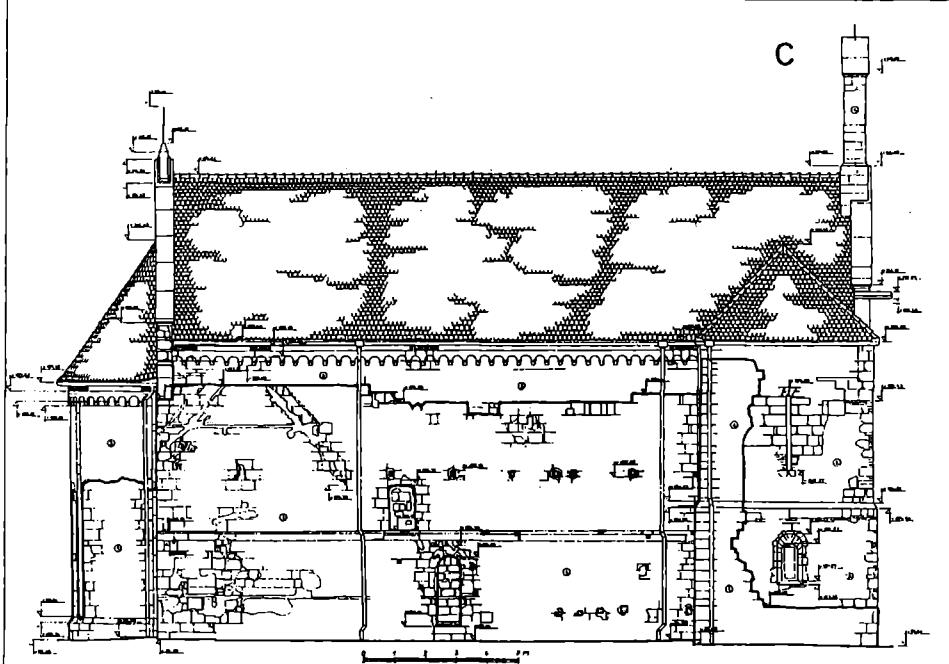

obsahovali takmer výlučne len plevové tehly,¹¹ z čoho sa dá usudzovať, že románske kláštorné budovy boli tehlové. Tento názor však zatiaľ nebol potvrdený nálezom tehlového muriva kláštorných budov, ale v jeho prospech svedčí aj množstvo sekundárne použitých plevových tehál v barokovom murive severnej veže, o ktorých sa dá s vysokou pravdepodobnosťou predpokladať, že pochádzajú zo zaniknutých kláštorných budov. Primárne využitie tehál v kamennom kvádrikovom murive kostola je pravdepodobne výsledkom paralelnej výstavby kamenného kostola a tehlového kláštora, pričom boli v murive kostola ojedinele využité tehly. Tento spôsob kombinovania materiálov je atypický, za istú analógiu môžeme považovať kostol sv. Jána Krstiteľa v Boldve, kde exteriérový plášť apsydy a veží s tvaroslovím je tehlový, interiérové líce apsydy a vnútorné tvaroslovie lode (medzilodové stĺpy, empory) sú z tesaných kameniných kvádrov.

Na každej stene kostola sa v niekoľkých nálezových situáciach zachovala povrchová úprava lícnych plôch románskych murív. Exteriérové líce muriva je upravené škárovaním, styčné škáry medzi presne opracovanými kvádrami sú veľmi tenké (cca 2 mm). Malta v škároch je zrezaná do líca muriva, pri širších škároch mierne prežľabená. V spodnej časti muriva západnej a južnej steny lode sú na povrchu kvádrov a styčných škár doložené stopy po nátere bielej, resp. okrovej farby. Z nálezových situácií nie možné zistiť či ide o primárnu úpravu povrchu muriva. V rámci stratigrafie úprav kostola je však nepochybne staršia ako baroková, teda môžeme uvažovať o jej datovaní do stredoveku.

Úprava povrchu muriva v interiéri bola overená niekoľkými sondami na rôznych miestach. Sondy boli realizované v interiéri lode (južná stena, južná bočná nika v triumfálnom oblúku), v južnej veži (portál a okno na 2. podlaží) a v severnej veži (miestnosť na 2. podlaží). Všetky sondy priniesli zhodný výsledok: nepodarilo sa zistiť žiadny náznak stredovekej interiérovej omietky, povrch pôvodného muriva je upravený škárovaním. Oproti exteriéru sú styčné škáry mierne širšie, malta má mierne odlišnú farebnosť. Na východnej stene severnej veže sa dobre zachovala veľká plocha steny, kde malta nie je v škároch dôsledne zrezaná do líca, ale prežľabená špicom murárskej lyžice. Čiastočne odlišný druh úpravy povrchu od kvádrových kameniných murív má tehlový záklenok severného portálu na 2. podlaží severnej veže, kde je škárovanie tvarované šíkmým podrezávaním škár. Celková úprava povrchu je však menej kvalitná oproti kameniným murivám.

3.4 Tvaroslovie

Medzi základné prínosy aktuálneho pamiatkového výskumu patrí rozlišenie románskeho tvaroslovia od neorománskych doplnkov. Z pôvodných tesaných tvaroslovných detailov sa zachovali tri portály do lode, štyri vstupné portály do podlaží veží, rozeta nad emporou a okná lode, chóru a apsydy, triumfálny oblúk s nábežnými rímsami a zvyšky architektonického členenia apsydy (časti prípor, lizény). Z hľadiska datovania a náročnosti kamenárskeho opracovania má najvyššiu hodnotu západný a južný vstupný portál.

Pre rámcové zaradenie a datovanie západného portálu má zásadný význam skladba jeho profilácie (pravouhlé ústupky s okosenými hrancami a vloženými prútmi), ktorá je priebežná a bez tektonického členenia. Najbližšou analógiou k západnému portálu je profilácia severného románskeho okna svätyne bývalého farského kostola Panny Márie v Banskej Štiavniči. Ostenie okna je profilované širokým okosením s vloženým prútom. Popri spomenutom okne nachádzame tu nachádzame aj ďalšie analógie s tvaroslovnými detailami z Rimavských Janoviec. Západné ukončenie južnej bočnej lode Štiavnického kostola osvetľuje zhodný typ rozety, zhodná je aj profilácia štvorlukových nábežných ríms klenbových konzol a oblúkov s profiláciou nábežných ríms triumfálneho oblúka v Rimavských Janovieciach. Analógia s banskoštiavnickým kostolom neprináša nové spresnenie datovania tvaroslovia z použitého v Janovieciach, skôr naznačuje súvislosti v otázke pôvodu tvaroslovia. Uvedené analógie vzhľadom na jednoduchosť článkov nehovoria o priamych vzájomných dielenských súvislostiach medzi spomenutými lokalitami, ale skôr naznačujú spoločnú štýlovú orientáciu lokalít.¹² V širších štýlových súvislostiach za vzdialenosť analógiu možno

považoval oblúk do podvežia v rakúskom kláštornom kostole v Kremsmünsteri s obdobným princípom profilácie ostenia (priebežné prúty vložené do okosených ústupkov). Na rozdiel od Rimavských Janoviec profilácia je ukončená pätkami a v nábehu archivoľty má jednoduchú rímsu. Tento pokročilý príklad profilácie s hrotitým záklenkom je datovaný do stavebnej fázy okolo r. 1220.¹³

Fragmentálne zachovanie južného portálu umožňuje len všeobecnejšie vyjadrenie, že ide o konzervatívnejší typ s tradičnou skladbou (ústupky bez okosenia s vloženým stĺpkom a tympanónom). Podobne všeobecne rozšírený typ tvaroslovia predstavuje architektonické členenie plášťa apsydy príporami a lizénami.

4. Archeologický výskum

Zisťovací výskum bol vykonaný počas dvoch rokov, v krátkych etapách a v obmedzenom rozsahu, predpokladáme jeho ďalšie pokračovanie. Sondy boli situované kolmo na severnú stenu lode kostola pod severným portálom – sonda I/99 a v smere na východ od neho – sonda II/2000.

Popis sond:

Z hornej časti výplne obidvoch sond pochádzajú nálezy fragmentov keramiky, ťudských kostí a stavebná suť – plevové tehly, malta, kamene, klince a fragmenty omietok premiešané s hlinou. Ide o vrstvy porušené drenážou, ktorá bola uložená po obvode kostola a v šírke do cca 5–7 m od obvodového muriva objektu. V tejto časti okolia došlo tiež v rámci zemných prác k zníženiu terénu v priemere od 25 do 45 cm od okolia. Uvedené práce boli vykonané koncom 70-tych rokov.

Sonda I/99

Vo východnom profile 280 cm od rozšíreného predzákladu lode bola pod vyššie popísanou porušenou vrstvou, tu o hrúbke 15 cm, odkrytá vrstva deštrukcie skladajúcej sa z tehál, malty a množstva fragmentov neglazovaných kachlíc, ktorá zasahovala až do kontrolného bloku medzi sondami I/99 a II/2000. V blízkosti základov lode kostola boli v sekundárnom zásypke odkryté dva poškodené hrobky. V spodnej časti sondy sa nachádzala tmavohnedá kompaktná hлина s pravkým materiálom, ktorá bola uložená na sivohnedom tmavom podloží. Z časti do tmavohnedej a z časti do podložia boli zahĺbené hrobky, v popisovanej sunde sú to hrobky č. I/99, 2/99, časť nepreskúmanej hrobky č. 4/99, ako aj západné steny hrobiek 3/99-00 a 5/99-00, ktoré pokračovali popod kontrolný blok do sondy II/2000 a boli preskúmané v sezóne 2000. V severnej časti sondy je situované murivo z lomového kameňa spájané vápennou maltou, ktorého stred je porušený drenážou. Ide o základ piliera ambitu (obr. I/7).

Sonda II/2000

Pod horným zásypom sekundárneho zásahu drenáže sa nachádzala tmavohnedá kompaktná hlinitá vrstva s pravkým materiálom, rovnako ako v sonda I/99 čiastočne do tejto vrstvy a čiastočne do sivohnedého ťového podložia boli zahĺbené už vyššie spomínané hrobky č. 3/99-00, 5/99-00 a hrobka č. I/2000. Nad hrobkou č. 3/99-00 sa nachádzal čiastočne porušený kostrový hrob. Vo východnom profile bolo odkryté murivo z lomového kameňa spájané vápennou maltou, pozdĺžou osou orientované kolmo na severnú stenu lode. Je zahĺbené do tmavohnedej kompaktnej hlinitej vrstvy. Ide o základové, čiastočne narušené murivo objektu kláštora – pravdepodobne o tzv. „opátsky dom“ (obr. I/8).

Sonda III/2000

Pomocná sonda na zistenie úpravy základového muriva. Bola situovaná pred južným, dnes zamurovaným, portálom lode kostola. Výskumom bolo odkryté rozšírené (predstupujúce o 12 cm) základové murivo z lomového kameňa. Nad vlastnou hmotou rozšíreného základu sa nachádza vrstva väčšej malty s menšími kameňmi, ktorou je pokrytá celá

horná plocha tejto časti, príčom popisovaná vrstva zachádza pod nadzákladové murivo lode kostola. Ide pravdepodobne o vyrovnávaciu vrstvu, ktorá bola uložená v určitom odstupe po vybudovaní základov, pretože medzi ňou a základmi je tenká hlinitá vrstva, ktorá nebola dôsledne odstránená.

Popis a rozbor materiálu:

Keramika:

V tmavohnedej kompaktej hlinitej vrstve, v zásypoch hrobov a v menšej miere aj v porušenej hornej vrstve, sa nachádzal praveký črepový materiál. Zväčša sú to atypické črepy hrubostenných nádoby bez výzdoby resp. so slamovalím. Nachádza sa tam aj čierna leštená keramika časovo zaraditeľná do staršej doby bronzovej.

Prevažnú časť drobných keramických nálezov pochádzajúcich zo sekundárne porušenej vrstvy možno zaradiť do obdobia 15. až 19. stor. Sú to zlomky hrncovitých nádob, džbánov, mís, tanierov so žltou, zelenou a tina vohnedou glazúrou, neglazované črepy. Prevažnú väčšinu tvorí keramika vyrobená z bielej hliny. Biela maľovaná keramika je zastúpená hrndlami z džbánov, uchami, početnými okrajmi, ako aj atypickými maľovanými črepmi z tiel nádob.

Kachlice:

Zlomky neglazovaných kachlíc sú z bielej hliny. Zastúpené sú nádobkové a komorové kachlice. Výzdobu čelných stien komorových kachlíc tvoria rastlinné (obr. II/1, 4), figurálne (obr. II/3), heraldické motívy a zobrazenia architektúry (obr. II/2). Na neglazovanom povrchu sa na niektorých objavujú zvyšky červeného maľovania. Pozadie väčšiny kachlíc je tvorené jemnou plastickou výzdobou – prevažujú jednoduché línie, navzájom krížené, no vyskytli sa aj tvary štvorlístka a oblúky (obr. II/3). Podobné pozadie reliéfne zdobených kachlíc je na niektorých exemplároch zo súboru nálezov z komorského dvora v Banskej Štiavnici (Holčík, 1978, obr. 72, 73). V tomto prípade však ide o zelenoglazované kachlice. K rímsovej kachlici s gotickým minuskulným nápisom „marya“ sú známe analógie z Kežmarku – hradu (Pollá, 1971, s. 229, obr. XXXVII/2), z Banskej Bystrice – radnice (Mácelová, 1999, s. 413, obr. 5/1). Na cimburi kachlice z Rimavských Janoviec sú však schematicky zobrazené erby, ktoré zatiaľ neboli z heraldického hľadiska analyzované (obr. II/2). Zo súboru pochádza aj rímsová kachlica s jednoduchým cimburím a nepravo tordovaným okrajom. Tento súbor podľa materiálu tvoril pôvodne pravdepodobne jeden celokachľovú pec. Podľa miesta dnešného nálezu v deštrukcii pri západnom múre tzv. „opátskeho domu“ možno predpokladať, že bola súčasťou jeho interiéru. Jej funkčnosť dokazujú výrazné stopy sadzí na zadnej strane komorových kachlíc. Podľa analógií je tento materiál možné datovať do obdobia 2. pol. 15. stor. Podrobnejšia spracovanie materiálu si vyžaduje pokračovanie výskumu a väčší priestor.

Kovy:

Z kovových predmetov boli výskumom zachytené len ručne kované železné klince rôznych veľkostí a tvarov, časti stavebného kovania a strelnica – tzv. na lov kožušinovej zveri.

Kameň:

Predmety vyrobené z kameňa sú zastúpené dobre opracovaným kamenným klinom, ktorý sa viaže k pravekému črepovému materiálu. Pochádza zo zásypu po sekundárnom zásahu, bez bližších možností datovania. Ďalšími nálezmi sú tri architektonické články z pieskovca. Všetky pochádzajú z vrstvy stavebnej deštrukcie. V jednom prípade ide o ťavú stojku gotického okna, alebo portálu, profilovanú jednoduchým okosením, v pätku s prechodom do jednoduchej šikminy. Ďalšie dva články sú poškodené, ide pravdepodobne o zlomky konzol pôvodného oblúčkového vlysu kostola (Hrašková-Šimkovic, 2000, s. 5).

Popis hrobiek a hrobov:

V dôsledku novovekého zásahu došlo k narušeniu mladších hrobov v horných vrstvách, čiastočne boli narušené aj niektoré hrobky. V tesnej blízkosti základov lode kostola boli v sonde I/99 odkryté dva značne porušené hroby. Ide o niekoľko kostí a lebku uložených v anatomickej polohe, bez ďalších sprievodných nálezov. V sonde II/2000, v jej SV časti bol odkrytý zhľuk sekundárne uložených kostí a lebiek, príslušiacich viacerým jedincom. Za dobu tohto uloženia možno považovať obdobie výkopových prác pre uloženie drenáže, nakoľko vyššie popisovaný materiál bol uložený vo vrstve sekundárne narušenej týmito prácami. Pravdepodobne ide o pozostatky mladších hrobov, ktoré boli týmito prácami zničené a ich väčšie kosti takto „pietne“ uložené do zeme.

V sezóne 1999 bolo v sonde I/99 odkrytých päť hrobiek z ktorých boli dve preskúmané.

Hrobka č. I/99 (obr. I/1)

Je zahĺbená čiastočne do tmavohnedo-čiernej kompaktnej hlinitej vrstvy a čiastočne do sivého ľlovitého podložia a v hĺbke 70 cm od súčasnej úrovne terénu. Vybudovaná je zo štyroch radov plevových tehál spájaných svetložltým ílom, pódorysný tvar kopíruje anatómiu ľudského tela. V strede pozdĺžnych stien sa nachádzajú dve protiľahlé plytké výseče slúžiace pravdepodobne na osadenie veka, ktoré sa nezachovalo. Výplň hrobu tvorila hnedočierna zemitá hlina so zlomkami pravej keramiky. Na dne hrobu je uložená kostra dospelého jedinca vo vystrenej polohe s rukami zloženými v panve, orientovaná Z–V, hlavou na západ. V hrobke neboli zistené žiadne sprievodné nálezy, ktoré by prispeli k datovaniu celku.

Hrobka č. 2/99 (obr. I/2)

Je situovaná južne, v bezprostrednej blízkosti predchádzajúcej hrobky I/99, v hĺbke 86 cm od predzákladu lode kostola. Zachovala sa len východná (spodná) časť severnej steny hrobky do výšky dvoch radov tehál. Rovnako ako predchádzajúca je vybudovaná z plevových tehál spájaných svetložltým mastným ílom. Z kostrových pozostatkov sa zachovala neúplná kostra ľavej nohy (od polovice stehennej kosti nadol), prstové články pravej nohy a prstové články ľavej ruky. Zvyšky celku boli odstránené pri novovekom zásahu.

Hrobka č. 4/99 (obr. I/6)

Je situovaná v západnom profile, 20 cm severne od hrobky č. 1/99, v hĺbke 10 cm od súčasnej úrovne terénu. Steny sú tvorené čiastočne opracovanými pieskovcovými kvádrikmi, prekrytie hrobu je vybudované z kamenného bloku z rovnakého materiálu. Zatiaľ bola odkrytá 1/3 hrobky, jej pokračovanie zabieha do západného profilu, hrobka ešte nebola otvorená a preskúmaná.

V sonde I/99 boli výskumom zistené aj dve ďalšie hrobky, ktoré boli následne preskúmané po otvorení sondy II/2000.

Hrobka č. 3/99-00 (obr. I/5)

Západná časť hrobky bola odkrytá ešte v sezóne 1999. V nasledujúcim roku sa pristúpilo k pokračovaniu jej kompletného preskúmania. Je situovaná v rade ďalších dvoch kamenných hrobiek, ktoré budú následne popísané. Tri z jej stien (západná – porušená, severná a východná) sú tvorené štyrmi radmi plevových tehál spájaných vápennou maltou, ako južná stena slúži severná stena vedľajšej kamennej hrobky č. 6/2000, ku ktorej je hrobka 3/99-2000 pristavaná. V hĺbke 46 cm od predzákladu lode kostola sa nachádza neúplná kostra dospelého jedinca vo vystrenej polohe na chrbe, svojím uložením rešpektovala steny popisovanej hrobky. Možno sa domnievať, že hrobka bola sekundárne použitá pre uloženie ďalšieho tela. Pod týmto hrobom na dne hrobky bol v hĺbke 75 cm od predzákladu lode objavený ďalší, primárny hrob dospelého jedinca vo vystrenej polohe na chrbe, s rukami zloženými v oblasti panvy, orientovaný Z–V, hlavou na západ. Hrob bol bez sprievodných nálezov, len v jeho zásype sa vyskytovali atypické praveké črepy.

Hrobka č. 6/2000 (obr. I/4)

Je situovaná južne od hrobky č. 3/99-00, ktorá na ňu nadvázuje, v hĺbke 67 cm od predzákladu lode kostola. Vybudovaná bola z dobre opracovaných pieskovcových kvádrov. Zachovala sa východná časť a časť (1 kvádrik) severnej steny, západná stena sa nezachovala. Z juhu je hrobka pristavaná k severnej stene vedľajšej hrobky č. 5/99-00. Na dne je uložená dobre zachovaná kostra dospelého jedinca, okrem časti ramien a hlavy, ktoré zahádzali do kontrolného bloku medzi sondami I/99 a II/2000, ktorý v tejto časti neboli rozbretá a doskúmaný. Hrob bol bez sprievodných nálezov, v zásype sa vyskytovali atypické praveké črepy, zbytky malty a zlomky tehál. Uloženie mŕtveho v hrobke v smere V-Z je excentrické. Spodná (východná) časť hrobky zostala v značnej miere prázdna, pričom horná časť tela podľa proporcii presahuje západné uzávery radu hrobiek, preto sa možno domnievať, že toto telo sem bolo uložené až dodatočne, po deštrukcii západnej steny tejto hrobky. K tomuto záveru prispieva aj poznatok, že rovnako ako západné steny hrobiek č. 3/99-00 a 5/99-00 sú v jednej línií aj východné steny, ktoré na seba navzájom nadvádzajú, a sú prepojené svojimi murivami. Na základe týchto údajov je vysoko pravdepodobné, že aj západná stena hrobky č. 6/00 sa pôvodne nachádzala, tak ako východná, v jednej línií s ostatnými, v tomto prípade sem nemohlo byť pôvodne pochované vyšše spomínané telo. Ďalšie kostrové pozostatky, ktoré by bolo možné považovať za primárne v tejto hrobke, zatiaľ neboli objavené.

Hrobka č. 5/99-00 (obr. I/3)

Hrobka (jej západná stena) bola objavená v sezóne 1999, v nasledujúcom roku bola kompletnie odkrytá a preskúmaná. Nachádza sa v tesnej blízkosti základového muriva severnej steny lode kostola v hĺbke 88 cm od predzákladu. Je vybudovaná z dobre opracovaných pieskovcových kvádrov spájaných vápennou maltou a prekrytá opracovanými blokmi z rovnakého materiálu, ktoré boli spájané žltým mastným ilom rovnakej kvality ako bol použitý pri stavbe dvoch, už spomínaných tehlových hrobiek. Hrobka bola čiastočne poškodená vybudovaním zberného kanálu na odvod dažďovej vody a položením drenážnej rúry, pričom došlo k zavaleniu jej spodnej časti. Pri tomto zásahu došlo aj k prehádzaniu dolnej časti kostrových pozostatkov. Zvyšná neporušená časť hrobky bola bez hlinenej výplne. Na dne sa nachádzala kostra dospelého jedinca vo vystrejtej polohe na chrbte, s rukami zloženými v oblasti panvy. Hrob bol bez sprievodných nálezov.

Pre datovanie hrobových celkov nie sú žiadne sprievodné nálezy. Jedine u hrobiek a hrobov v nich primárnych možno uvažovať o rámcovom datovaní na základe datovania plevových tehál, ktoré boli používané v románskom období (Staník-Kvetanová, 1998, s. 23). Tieto hrobky boli vybudované z nových tehál, neboli zistené žiadne stopy, ktoré by poukazovali na sekundárne použitie tehly. Podľa situácie vo východnom rade hrobov, ktoré na seba navzájom nadvádzajú, pričom hrobky z kamenných kvádrov sa nachádzajú južne, t. j. v priestore bližšie pri základoch kostola, možno sa domnievať, že tieto kamenné hrobky boli podľa nadváznosti postavené skôr, alebo minimálne približne v rovnakom období ako tehlová hrobka. Na základe spoločných stien jednotlivých hrobiek sa predpokladá postupné radenie hrobiek od základov severnej steny kostola smerom na sever, čiže: hrobka č. 5/99-00, 6/99-00, 3/99-00. V západnom rade nie je situácia natoľko jasná, aby bolo možné podrobnejšie ju analyzovať, pretože poškodenie tejto časti novoveckým zásahom je rozsiahlejšie – hrobka č. 2/99 je takmer zničená, nie je jasné jej prípadné prepojenie s vedľajšou hrobkou č. 1/99. Podľa predpokladaných proporcii sa však tieto hrobky pravdepodobne rešpektovali. Hrobka č. 4/99, ktorá zatiaľ nebola preskúmaná a odkrytá kompletnie vo svojej spodnej (východnej časti) nadvázuje na hrobku č. 1/99, no podľa predpokladaných proporcii túto vedľajšiu hrobku rešpektuje. Táto hrobka je od ostatných dvoch kamenných hrobiek vo východnom rade odlišná kvalitou pieskovcového kameňa aj nižším stupňom opracovania odkrytej časti. Otázna je existencia hrobky, v dnes značne do hĺbky poškode-

nej, časti priestoru pred severným portálom. Výskumom bol v týchto miestach, v hĺbke 98 cm od predzákladu, objavený slabo opracovaný kameň, ktorý by teoreticky mohol byť prekrytím dnes už neexistujúcej hrobky, zničenej novovekým zásahom. Vo vzdialenosťi 70 cm od tohto kameňa sa v porušenej vrstve nachádzal opracovaný kvádrik z rovnakého materiálu. Jeho príslušnosť k vyššie popisanému kameňu je len hypotetická. Možnosť datovania hrobov na základe uloženia rúk mŕtvyh (Krupica, 1978, s. 176) časovo zodpovedá datovaniu na základe použitia plevových tehál. Všetky zatiaľ preskúmané hrobky podľa doterajších poznatkov zaraďujeme do románskeho obdobia existencie kláštora. Analógie ku kamenným hrobkám sú známe z výskumu benediktínskeho kláštora v Hronskom Beňadiku (Habovštiak-Holčík, 1973, s. 19).

Dalšie hrobové celky nie je možné bez sprievodného materiálu datovať, nakoľko sa okrem iného nachádzali v silne porušených vrstvách.

K ďalšiemu výpovednému materiálu, ktorý bol získaný archeologickým výskumom patria malé zvyšky mazanice a plevové tehly, podľa zachovaných celých originálov o rozmeroch 32×21×6 cm. Na jednom exemplári sa nachádza rytá značka v tvare zúženého písma „X“. Okrem toho, že z týchto tehál boli vybudované tri zatiaľ preskúmané hrobky, vyskytuje sa ich veľký počet v stavebnej deštrukcii, je teda predpoklad, ako sa vyšie uvádza, že aspoň časť kláštorných budov bola postavená z tehál.

Okrem tohto stavebného materiálu boli výskumom získané fragmenty maľovaných omietok. Podľa prieskumu sa jedná o zvyšky freskových malieb. Pre fragmentálnosť nie je možné rekonštruovať výzdanobné motívy. Na omietkach boli použité farby: hnedečervená, okrovožltá, zelená, svetlosivá, starorúžová a biela. Pomerne veľký počet týchto fragmentov bol sústredený v oblasti deštrukcie odkiaľ pochádzajú nálezy zlomkov kachlíc. Na základe týchto poznatkov možno predpokladať, že sa jedná o zvyšky interiérových omietok, ktoré by sme mohli teoreticky priradiť k tzv. „opátskemu domu“.

K zisteniu celkovej pôdorysnej dispozície kláštora a datovaniu hrobov je nutné pokračovať v ďalšom archeologickej výskume, ktorý plánujeme v nasledujúcich sezónach.

5. Záver

Stavebno-historický výskum kostola potvrdil značný rozsah zachovania hmoty románskeho kostola, vrátane pôvodných tvaroslovných a technologických znakov. Na základe zistených poznatkov je možné predložiť stručné zhodnotenie architektúry kostola.

Málo prebádaným problémom je zaradenie kostola v Rimavských Janovciach do kontextu dobového staviteľstva. V. Mencl zaraďil janovský kostol medzi tzv. redukované baziliky. Tento typ mal vzniknúť postupným vývojom, z pôvodného trojlodia si ponecháva dvoježovú fasádu, je však redukovaný o dvojicu bočných lodí.¹⁴ Vnútorné usporiadanie lode v Rimavských Janovciach má zjavné analógie medzi trojlodovými bazilikami s rovno uzavretými bočnými loďami. Najbližšou dispozičiou analógiou je benediktínsky kláštorný kostol v Krásnej n. Hornádom, kde bolo archeologickým výskumom zistené trojlodie s rovno uzavretými bočnými loďami, strednou lodou zakončenou štvorcovým chórom a polkruhovou apsidou. Na západnej strane lode bola pravdepodobne dvojica veží s emporou.¹⁵ Rimavské Janovce s nikami pre bočné oltáre v čelnej stene triumfálneho oblúka sú modifikáciou tejto dispozičnej schémy v podobe jednolodia. Ďalšou stavbou s blízkym usporiadáním sú kláštorné kostoly benediktínskych opátstiev v Boldve a Akosi (Acis). V Boldve boli archeologickým výskumom zistené základy pre bočné oltáre, výskum interiéru lode rovnako doložil, že oddelenie mníšskeho chóru od lode nemusí byť pevnou murovanou súčasťou dispozície. Ákos má vnútorné obdobné vnútorné delenie, prípadné oddelenie chóru sa však nezachovalo.¹⁶ Najstarším datovaným príkladom medzi kláštornými kostolmi so štvorcovom chóru a rovným uzavretím bočných lodí je archeologickej skúmané trojlodie v Zselicsszentjakab.¹⁷

Medzi jednolodiami najbližšou dispozičiou analógiou je približne o polstoročie mlad-

ší premonštrátsky kláštorný kostol v *Kláštore pod Znievom*. Vnútorné členenie oboch stavieb je zhodné (západná empora, loď, chór, apsida resp. presbytérium), rozdiel je len v západnej fasáde.¹⁸ V prípade týchto stavieb ide len o typologickú dispozičnú zhodu, štýlová orientácia je úplne odlišná. Blízkou dispozičnou a štýlovou analógiou k Rimavským Janovciam mohol byť kláštorný kostol v *Bzovíku*. Zo zachovaného torza stavby je zrejmé, že poloha veží voči lodi je zhodná s Janovcami, takmer zhodné sú aj technologické znaky a porovnateľné rozmiery oboch stavieb. Úplne nejasné však v prípade Bzovíka ostáva východné a západné ukončenie lode, čo znemožňuje bližšie porovnanie.¹⁹

Popri Menclovej teórii o redukovanej bazilike môže byť románska podoba kláštorného kostola v Rimavských Janovciach chápána ako modifikácia bežných typov sakrálnych stavieb s ich dispozičnými súčasťami pre potreby malého kláštora. Dva určujúce dispozičné prvky v skladbe, dvojvežie s emporou a štvorec chóru, sú bežnou súčasťou súdobej sakrálnej architektúry. Príkladom ich spoločného výskytu sú veľké benediktínske a premonštrátske kláštorné kostoly (Ják, Krásna n. Hornádom, Turje) samostatne sa tieto dispozičné prvky objavujú aj na vlastníckych a farských kostoloch rôznych dispozícii a štýlových orientácií.²⁰ Na emporových vlastníckych a farských kostoloch sa štvorcový chór vyskytuje napr. na bazilike v Michelsbergu, na jednolodiach v Bíni-Apáti, Sáse, Felsöors a Sopronhorpács.²¹ Podoba západného priečelia s vežami po boku lode je daná aj použitým typom západnej empory. Empora zabera celú šírku lode, priestory na druhom podlaží veží nie sú jej súčasťou a sú vyhradené iným funkciám. Pri použití tohto typu empory sú doložené aj ďalšie spôsoby usporiadania západnej časti kostola – v prípade kostola v Magyargyeromonostor veže len čiastočne vyčnievajú z obrysu lode a empora je predsunutá pred ne do lode.²² Osobitnou variantou je premonštrátsky kostol v Bíni, kde veže vyčnievajú z lode polovicou svojej hmoty a aj za nimi situovaná empora presahuje šírku jednolodia a uplatňuje sa v hmotovom členení stavby.

Jedným zo základných problémov ostáva datovanie výstavby kostola sv. Jána Krstiteľa. Nálezy pamiatkového výskumu v tomto smere nepriniesli zásadné nové objavy, ktoré by datovanie korigovali a spresnili. Zatial jediným bádateľom, ktorý sa priamo vyjadril k datovaniu kostola bol V. Mencl. Na základe analógie s Bzovíkom Rimavské Janovce datoval do 2. polovice 12. storočia.²³ Vzhľadom na vyššie uvedené dispozičné a tvaroslovné analógie a ich súčasné datovanie je možné určenie doby vzniku kostola posunúť na koniec 12. až 1. štvrtinu 13. storočia.

Osobitným predmetom skúmania bude postavenie kostola a kláštora v kontexte architektúry regiónu, zvlášť jeho prípadná súvislosť s románskou tehlovou architektúrou Gemera a Novohradu. Úlohou budúceho výskumu bude hlavne detailné spresnenie poznatkov o architektúre kostola a hlavne prebádanie zaniknutého kláštora.

Archeologický výskum v sezónach 1999–2000 realizovaný v exteriéri kláštorného kostola priniesol, okrem nálezov architektúry – základov deštrúovaných murív: pravdepodobne piliera ambitu, významný nález skupiny hrobiek, ktoré sú podľa primárne použitého stavebného materiálu – plevových tehál rámcovo predbežne datované do románskeho obdobia existencie kláštora. Ďalším výrazným súborom je kolekcia neskorogotických neglazovaných kachlíc, ktoré predbežne podľa analógií datujeme do obdobia 2. polovice 15. storočia. Výsledky archeologického výskumu považujeme len za predbežné vzhľadom na obmedzený rozsah vykonaných prác.

Poznámky

1 Romer, 1875, s. 198–199.

2 Mencl, V., 1937: Stredoveká architektúra na Slovensku, Prešov–Praha 1937, s. 101.

3 Potreba nového hodnotenia architektúry kostola bola vyvolaná snahou R.-kat. farského úradu v Jesenskom o vypracovanie návrhu na zapísanie kostola medzi národné kultúrne pamiatky v r. 1998. Návrh mal byť vypracovaný na základe výskumu kostola. Stavebno-historický výskum v r. 1999–2000 realizovali M. Šimkovič (Pamiatkový ústav reg. pracovisko Lučenec) a L. Kürthy (Pamiatkový ústav, reg.

- pracovisko Kremnica), zisťovací archeologický výskum zaniknutého kláštora viedla E. Hrašková (Pamiatkový ústav, reg. pracovisko Lučenec). Oba výskumy boli chápáné ako nedeliteľná súčasť jednotného pamiatkového výskumu objektu.
- 4 Mencl, 1937, s. 104.
 - 5 Rimavské Janovce, kostol sv. Jána Krstiteľa, severný pohľad, zameranie – Oddelenie grafickej dokumentácie pamiatkového ústavu Bratislava 2000.
 - 6 Neorománske murivo má odlišné ložné malty a povrchovú úpravu s roztieraným škárovaním. Barokový štít lode je zachytený na zameraní kostola pred rekonštrukciou, aj vyobrazení publikovanom F. Rómerom (1875, s. 197).
 - 7 Mencl 1937, obr. 5, s. 105.
 - 8 Empora v súčasnej podobe je zakreslená na pricínom rezopohľade na zameraní kostola pred neorománskou prestavbou. Rimavské Janovce, zameranie kostola pred neorománskou rekonštrukciou, nedatované, nesignované, uložené v archíve OvMH Budapest.
 - 9 Viď oba pohľady na kostol pred rekonštrukciou – Rómer 1875, obr. na s. 197 hore, Rimavské Janovce, zameranie kostola, nedat., južný pohľad.
 - 10 Rómer 1875, s. 198.
 - 11 K výskumu a datovanie plevových tehál viď Staník–Kvetanová 1998, s. 23–24.
 - 12 Hľadanie štílových súvislostí v prípade okruhu stavieb príbuzných s kostolom Panny Márie v Banskej Štiavniči sa orientovalo hlavne na hľadanie súvislostí s rebrovými klenbami, ostatné momenty tvároslovia a dispozície neboli podrobne zhodnotené. Rovnako v tomto prípade ostáva problémom datovanie kostola Panny Márie a aj celého banskoštiaľavnického okruhu.
 - 13 Schwarz, M., 1981.
 - 14 Mencl 1937, s. 99–100.
 - 15 Polla 1986, s. 61–78 (nále佐ová situácia baziliky), s. 294 (datovanie).
 - 16 Boldva–Walter 1991, s. 6–7, obr. 5, Acis – T. Gerevich 1938, tab. LXI, Marosi 1984.
 - 17 Magyar 1988, pôdorys. Kostol je datovaný medzi r. 1061–1067.
 - 18 K architektúre Kláštora pod Znievom viď Kürthy 1997.
 - 19 Východné a západné ukončenie románskeho kláštorného kostola v Bzovíku ostáva napriek Menclovemu výskumu (1937, s. 112) problémom, interpretácia nále佐ovej situácie východnej časti kostola nie je jednoznačná. Zakončenie kostola štvorcovým chórom s apsidou nie je možné za súčasného stavu vedomstí vylúčiť.
 - 20 Ják–Gerevich 1938, tab., Turje–Entz 1960, obr. 12, Krásna n. Hornádom–Polla 1985, s. 54.
 - 21 Bíňa – oddelenie chóru od lode sa dá predpokladať na základe interpretácie architektonického článku, Oriško 1996, Felsöörs–Gerevich 1938, Sopronyhorpács – Lapidarium Hungaricum 3, obr. 10.
 - 22 Entz 1960, obr. 13.
 - 23 Mencl 1937, s. 101.

Literatúra

- DRENKO, Z., 1973: Turecký hrad Sobôtka pri Rimavskej Sobote. In: Vlastivedné štúdie Gemera II/1973, s. 79–85.
- ENTZ, G., 1960: Westemporen in der ungarischen Romanik. In: Acta Historiae Artium Hungariae VI., s. 1–19.
- GEREVICH, T., 1938: Magyarország románkori emlékei. Budapest.
- HABOVŠTIAK, A.–HOLČÍK, Š.: Archeologický výskum v Hronskom Beňadiku. In: Vlastivedný časopis XXII/I, Bratislava, 1973, s. 27–29.
- HOLČÍK, Š., 1978: Stredoveké kachliarstvo. Bratislava.
- KRUPICA, O., 1978: Stredoveké Krásno. In: Západné Slovensko 5, Bratislava, 1978, s. 169–333.
- HRAŠKOVÁ, E.–ŠIMKOVIC, M., 2000: Zisťovací archeologický výskum zaniknutého kláštora pri kostole sv. Jána Krstiteľa v Rimavských Janovciach. In: Arkáda r. 2, 2, Rožňava 2000, s. 4–5.
- HUDÁK, J., 1984: Patrocínia na Slovensku. (Pôvod a historický vývin). Bratislava, s. 130.
- ILA, B., 1944: Gömör megye. II. kötet. Budapest, s. 435–447.
- KÜRTHY, L., 1997: Kláštorný kostol znievskych premonštrátov. Diplomová práca FiF UK Bratislava, 1997, s. 17–111.
- Lapidarium Hungaricum 3, Györ–Moson–Sopron megye I., Sopronyhorpács, plebánia templom, Budapest 1995.
- LEBOVIČOVÁ, K.–LEBOVIČ, P., 1986: Štátny okresný archív v Rimavskej Sobote. Informatívny spricvodca. Bratislava, s. 48 (reprodukcia listiny).
- MAGYAR, K., 1988: Kaposszentjakab. Bencés apátság romjai. Tájak–Korok–Múzeumok Kiskönyvtára. 68. szám, Budapest.
- MÁCELOVÁ, M., 1999: Gotické kachľové pece z banskobystrickej radnice. In: Archaeologia Historica 24, Brno, 1999, s. 409–420.
- MAROSI, E., 1984: Anfänge der Gotik in Ungarn. Budapest.

- MELNÍKOVÁ, M., 1995: O stave cirkevnej organizácie Slovenska na začiatku 16. storočia. In: Slovenská Archivistika, XXX/ 2, s. 127–140.
- MENCL, V., 1937: Stredoveká architektúra na Slovensku. Prešov–Praha.
- ORIŠKO, Š., 1996: Kamenný fragment z Bíne-Apáti: tzv. palmetový štýl a začiatky románskeho kamenosochárstva na Slovensku. In: Ornament a štýl, Bratislava.
- OSLANSKÝ, F., 1999: K vizitácii benediktínskych kláštorov. Historický časopis, XLVII/ 1, s. 18–33.
- POLLA, B., 1971: Kežmarok. Bratislava.
- POLLA, B., 1986: Košice-Krásna. K stredoveckým dejinám Krásnej nad Hornádom. Košice.
- RÓMER, F., 1875: Az árpád-korszaki jánosi-i templom. In: Vasárnapi ujság 13., 28. marec, s. 198–199.
- SOKOLOVSKÝ, L., 1997: Stručné dejiny Malohontu do roku 1803. Martin, s. 29–30, 80–83.
- STANÍK, I.–KVETANOVÁ, G., 1998: Nález staršej zaniknutej stavby na mieste františkánskeho kláštora v Trnave. In: Pamiatky Trnavy a Trnavského kraja 2, Trnava 1998, s. 21–28.
- SCHWARZ, M., 1981: Studien zur Klosterbaukunst in Österreich unter den letzten Babenbergern. Dissertation. Universität Wien, 1981, s. 1–225.
- WALTER, I., 1991: Boldva. Református templom. Tájak, korok, múzeumok könyvtára 399. Budapest.

Zusammenfassung

Denkmal- und archäologische Erforschung der Kirche und des untergegangenen Benediktinerklosters in Rimavské Janovce

Der Artikel beschäftigt sich mit den Forschungsergebnissen der Kirche und des Benediktinerklosters aus der Sicht der Denkmalpflege und der Archäologie. Vom ehemaligen Kloster ist die St. Johann-Teufer Kirche stehen geblieben. Ihre Erforschung brachte Erkenntnisse über die romanische Architektur. Die Verfasser versuchten um eine genauere Datierung der Klosterkirche im Rahmen der ungarischen Sakralarchitektur. Archäologische Forschung brachte eine ganze Reihe neuer Erkenntnisse über die Reste der Fundamente bisher unbekannter Klosterarchitektur, Pfeilerfundamente des Kreuzganges und des sogen. „Abthauses“. Als Baumaterial wurden schon in der ältesten Klosterperiode die Ziegel angewendet. Aus der romanischen Zeit wurde auch ein Komplex der Gräfte festgestellt. Für diese Datierung sprechen auch die Spreu ziegel. Zwischen den Funden befinden sich auch spätgotische Kammerkacheln aus der 2. Hälfte des 15. Jhs. Dieser Beitrag fassen die Verfasser als Vorbericht der komplizierten Erforschung auf.

A b b i l d u n g e n :

1. Rimavské Janovce. Röm.-katholische Kirche St. Johann-Teufer. Aussenseite der Nordwand. A – Mauer der Nordwand, B – Vermauerung des Nordportals, C – Bruchsteinmauer mit Kalkmörtel, D – Ziegelmauer mit gelbem Lehm, E – Mauer aus teilweise bearbeiteten Steinquadern, F – Sondengrenze. 1 – Gruft Nr. 1/99, 2 – Gruft Nr. 2/99, 3 – Gruft Nr. 5/99–00, 4 – Gruft Nr. 6/00, 5 – Gruft Nr. 3/99–00, 6 – Gruft Nr. 4/99, 7 – zerstörte Grundmauer des Kreuzgangespfeilers, 8 – Ein Teil der Grundmauer des „Abthauses“.
2. Rimavské Janovce. Röm.-katolische Kirche St. Johann-Teufer. Aussenseite der Nordwand. Kacheln.
3. Rimavské Janovce. Röm.-katolische Kirche St. Johann-Teufer. Grundriss der Kirche mit den Etappen der Bauentwicklung. A – Grundriss in der Portallebene, B – Grundriss in Emporebene.
4. Rimavské Janovce. Blick auf die Kirche mit der Auszeichnung der erhaltenen romanischen Mauern. A – Westblick, B – Ostblick, C – Nordblick, D – Südblick.